

## Melding om arbeid

Dato: **01.06.16**

<b>HVA SKAL SKJE?</b>	Oppstart byggarbeider ved PET-senteret Radiofarmakaproduksjon
<b>NÅR SKJER DET?</b>	03.06.16 – 01.10.17
<b>HVOR SKJER DET?</b>	I området mellom PET-senteret og Gastro Nord og Gastro Midt
<b>HVEM BERØRES?</b>	Gang-, sykkel- og biltrafikk i området. Omkringliggende avdelinger.
<b>ANSVARLIG ENTREPRENØR?</b>	Grunntrepreneur Søbstad AS Enoch By, tlf. 976 49 899
<b>ANSVARLIG I SYKEHUSBYGG?</b>	Svein Inge Wiggen, tlf. 976 76 100 Arild Mathisen, tlf. 477 52 696
<b>KONTAKTPERSON AT DRIFT : ST. OLAV EIENDOM :</b>	Otto Koch, tlf. 979 83 332 Paul Drangslund, tlf. 975 24 801

### Ulemper som kan ventes

Avsperring for biltrafikk i Ragnhilds gt. ved krysset Ragnhilds gt/Prinsesse Kristinas gt. Gangtrafikk opprettholdes. Endret adkomst til PET-senter er vist i vedlagte kart. Vedlegger også riggplan.

Det vil bli en del støy og støv når grunnarbeidene pågår. Dette gjelder spesielt spuntarbeidene som vil pågå fra medio juli. Nytt arbeidsvarsel vil bli sendt ut før dette arbeidet starter.

Anleggstrafikk vil primært foregå langs gangvei ved Nidelva og over Ceciliebrua.

### Mer om byggearbeidet

Det skal utføres bygningsarbeider i forbindelse med bygging av nytt PET-senter for produksjon av radiofarmaka. Grunnarbeider vil foregå i perioden 03.06.16 – 01.10.16, deretter vil byggearbeidet starte. Avsperringen av Ragnhilds gt. vil opprettholdes i hele byggeperioden, dvs. frem til ca 01.10.17.

Info om byggearbeidet legges ut på: <http://sykehusbygg.no/prosjekter/st-olavs-hospital-radiokjemiproduksjon/> Vi oppfordrer alle interessenter å følge med på Sykehusbygg's hjemmeside.

Merk: Ny informasjon kommer hvis det oppstår vesentlige endringer.



[www.sjukehusbygg.no](http://www.sjukehusbygg.no)


# PET-senter og alderspsykiatrisk poliklinikk. Ny adkomst fra 03.06.2016

- Adkomst med bil 
- Adkomst til fots utendørs 
- Adkomst til fots via kulvert 
- Hovedrute anleggstrafikk 

 4 min  
1,1 km

Stenging av Ragnhilds gate for biler

Ragnhilds gate 15  
PET - senter  
Alderspsykiatri

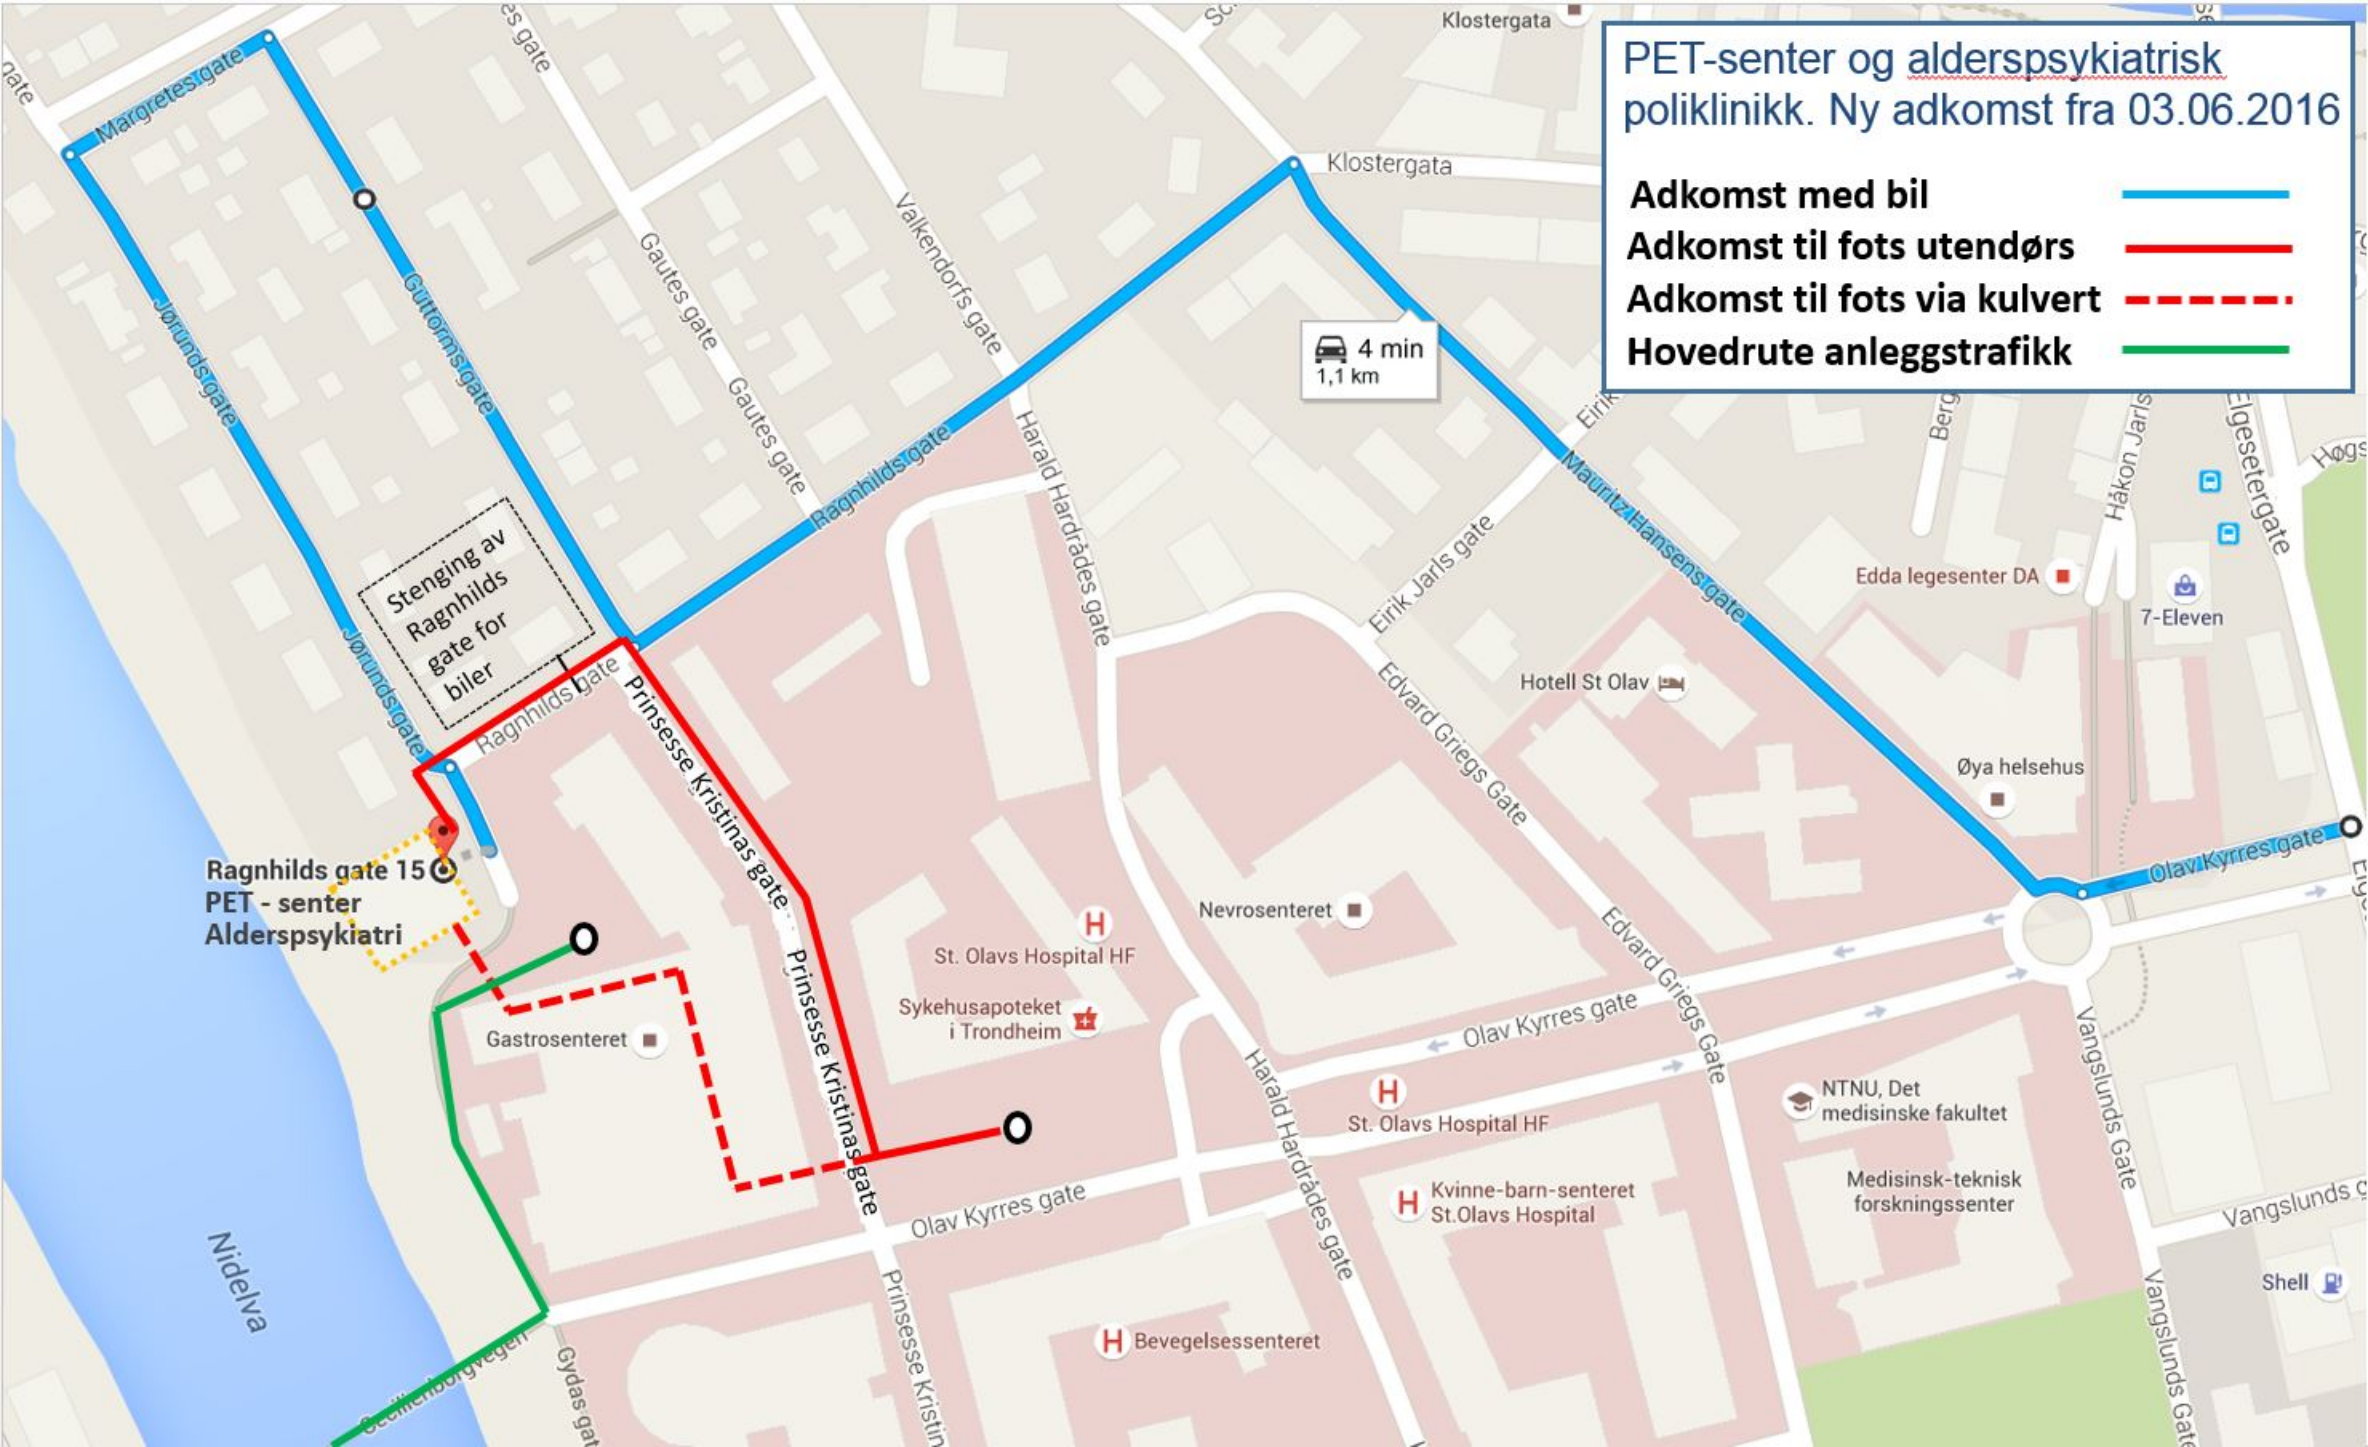



TEGNFORKLARING

<span style="display:inline-block; width:15px; height:15px; background-color:orange; border:1px solid black;"></span>	Eksisterende bygg i drift
<span style="display:inline-block; width:15px; height:15px; background-color:red; border:1px solid black;"></span>	Anlegg
<span style="display:inline-block; width:15px; border-bottom:2px solid red;"></span>	Anleggsvei
<span style="display:inline-block; width:15px; border-bottom:1px dashed black;"></span>	Byggegjærde
<span style="display:inline-block; width:15px; border-bottom:1px dashed black;"></span>	Spunt
<span style="display:inline-block; width:10px; height:10px; background-color:blue; border-radius:50%;"></span>	Varelevering
<span style="display:inline-block; width:10px; height:10px; background-color:green; border-radius:50%;"></span>	Nødutgang

**agraff**  
arkitektur

Prosjektnr. **1602**

Filnavn  
1602 Landskap.pln

© Alle rettigheter tilhører utførende for prosjektering, Agraff AS. Kopiering eller bruk av disse tegningene er forbudt uten skriftlig samtykke

Prosjekteringsgruppe

- LARK**: Agraff AS  
Nedre Ila 39  
7018 Trondheim  
Tlf. 47 48 35 05  
firmapost@agraff.no
- ARK**: Madsø Sveen AS  
Beddingen 14  
7014 Trondheim
- RIE**: Rådg. ing. Elektro  
.....veien 0  
0000 Stedet  
Tlf. 00 00 00 00  
Fax. 00 00 00 00
- RIV**: Rådg. ing. Vent.  
.....veien 0  
0000 Stedet  
Tlf. 00 00 00 00  
Fax. 00 00 00 00

Fase **Anbudsfase**

Lokaliseringsfigur

Prosjekt **Radiofarmakaproduksjon**

Oppdragsgiver  
**St. Olav Eiendom**  
**Madsø Sveen Arkitekter AS**

Godkjent				
Kontroll prosjekt				
Sign. TH	Dato 12.02.2016			
Tegning		A	14.02.2016	Anbudstegning graveentreprise TH
Sign. SHA	Dato 12.02.2016	Rev.	Dato	Beskrivelse
Dato 12.02.2016				Sign.
Målestokk <b>1:500 (A3)</b>	Tegning tittel <b>Riggplan</b>		Tegningsnummer <b>434</b>	
	434 00 L 770 C 100		Revisjon <b>A</b>	